



HAUS E WOHNUNGSNUMMER
E 009

REIHENEINFAMILIENHAUS
5½ ZIMMER

WOHNFLÄCHE
142.3m²

SITZPLATZ / BALKON
12.4m² / 9.7m²

GARTEN / KELLER / ESTRICH
ca. 85m² / 36.7m² / 8m²

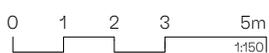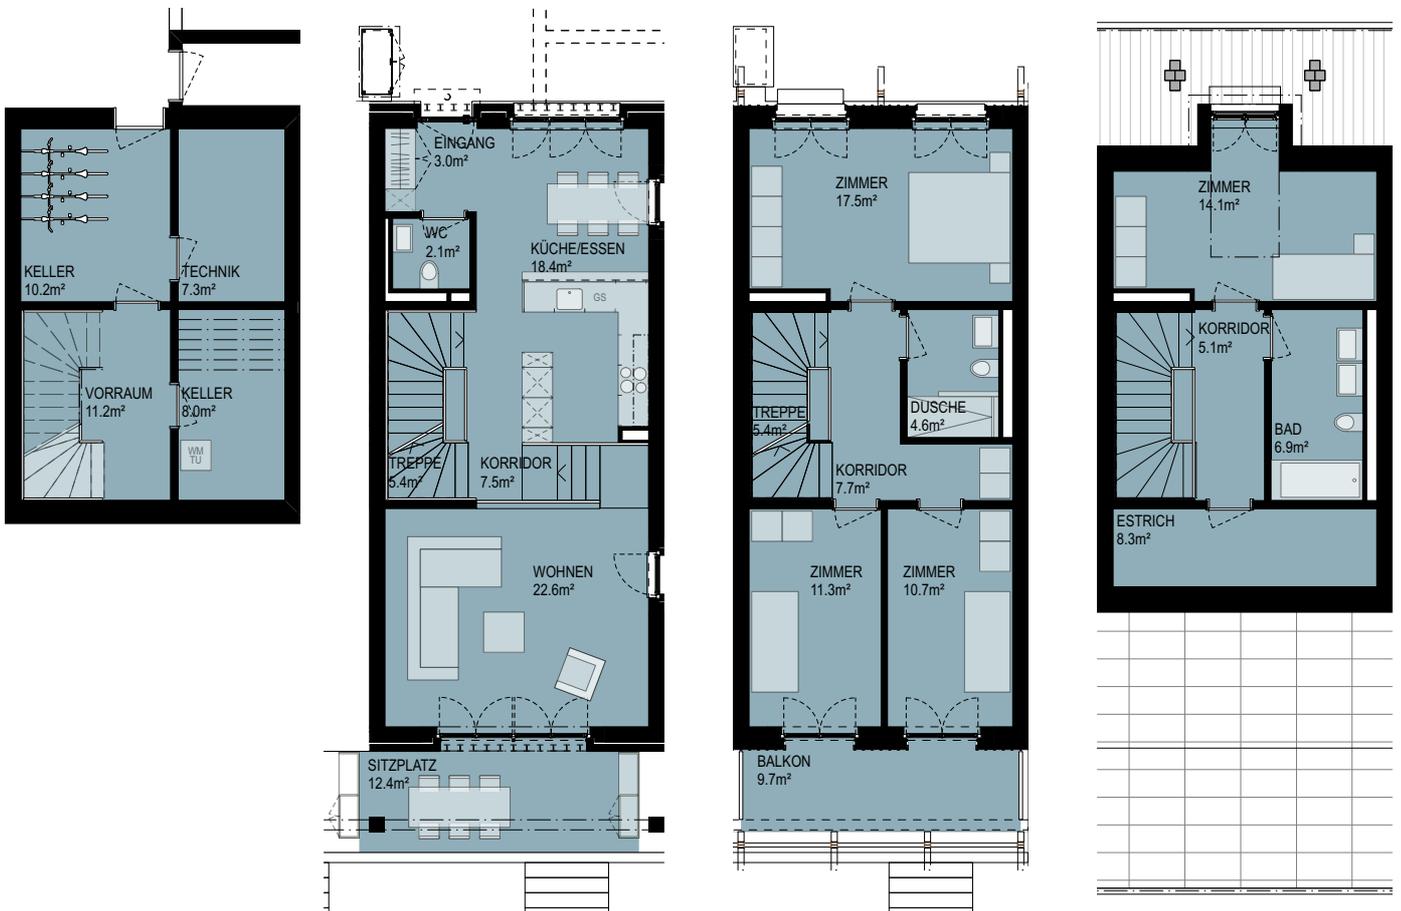

Änderungen und Abweichungen gegenüber den publizierten Angaben sowie dem Baubeschrieb bleiben ausdrücklich vorbehalten. Keine Haftung.

24.06.2022